


Gamsbluat-Alm

Grundriss mit ausgeklappten Wänden

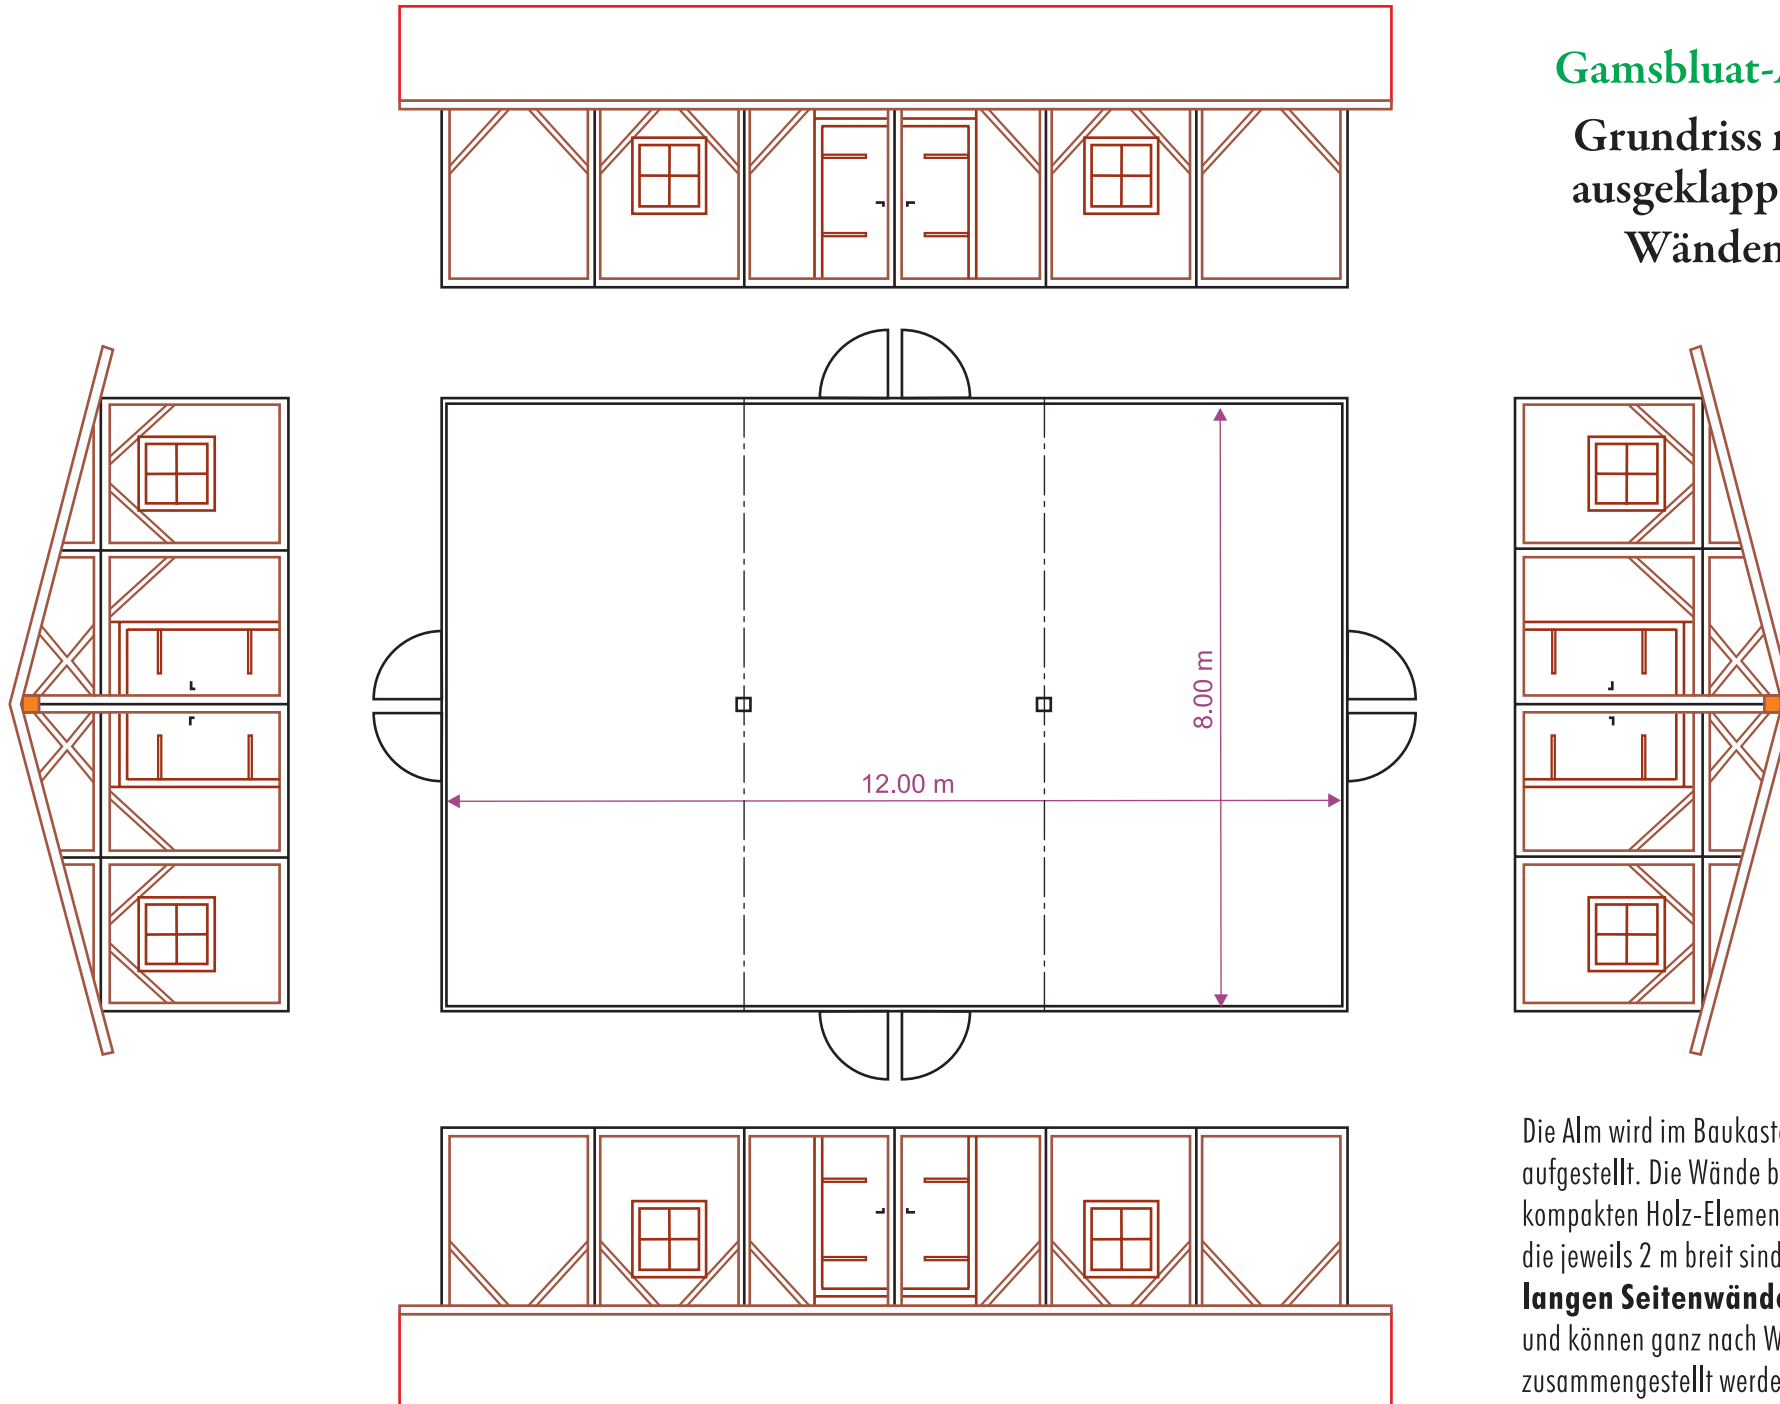

Die Alm wird im Baukastensystem aufgestellt. Die Wände bestehen aus kompakten Holz-Elementen, die jeweils 2 m breit sind. **Die Elemente der langen Seitenwände sind austauschbar** und können ganz nach Wunsch zusammengestellt werden.